


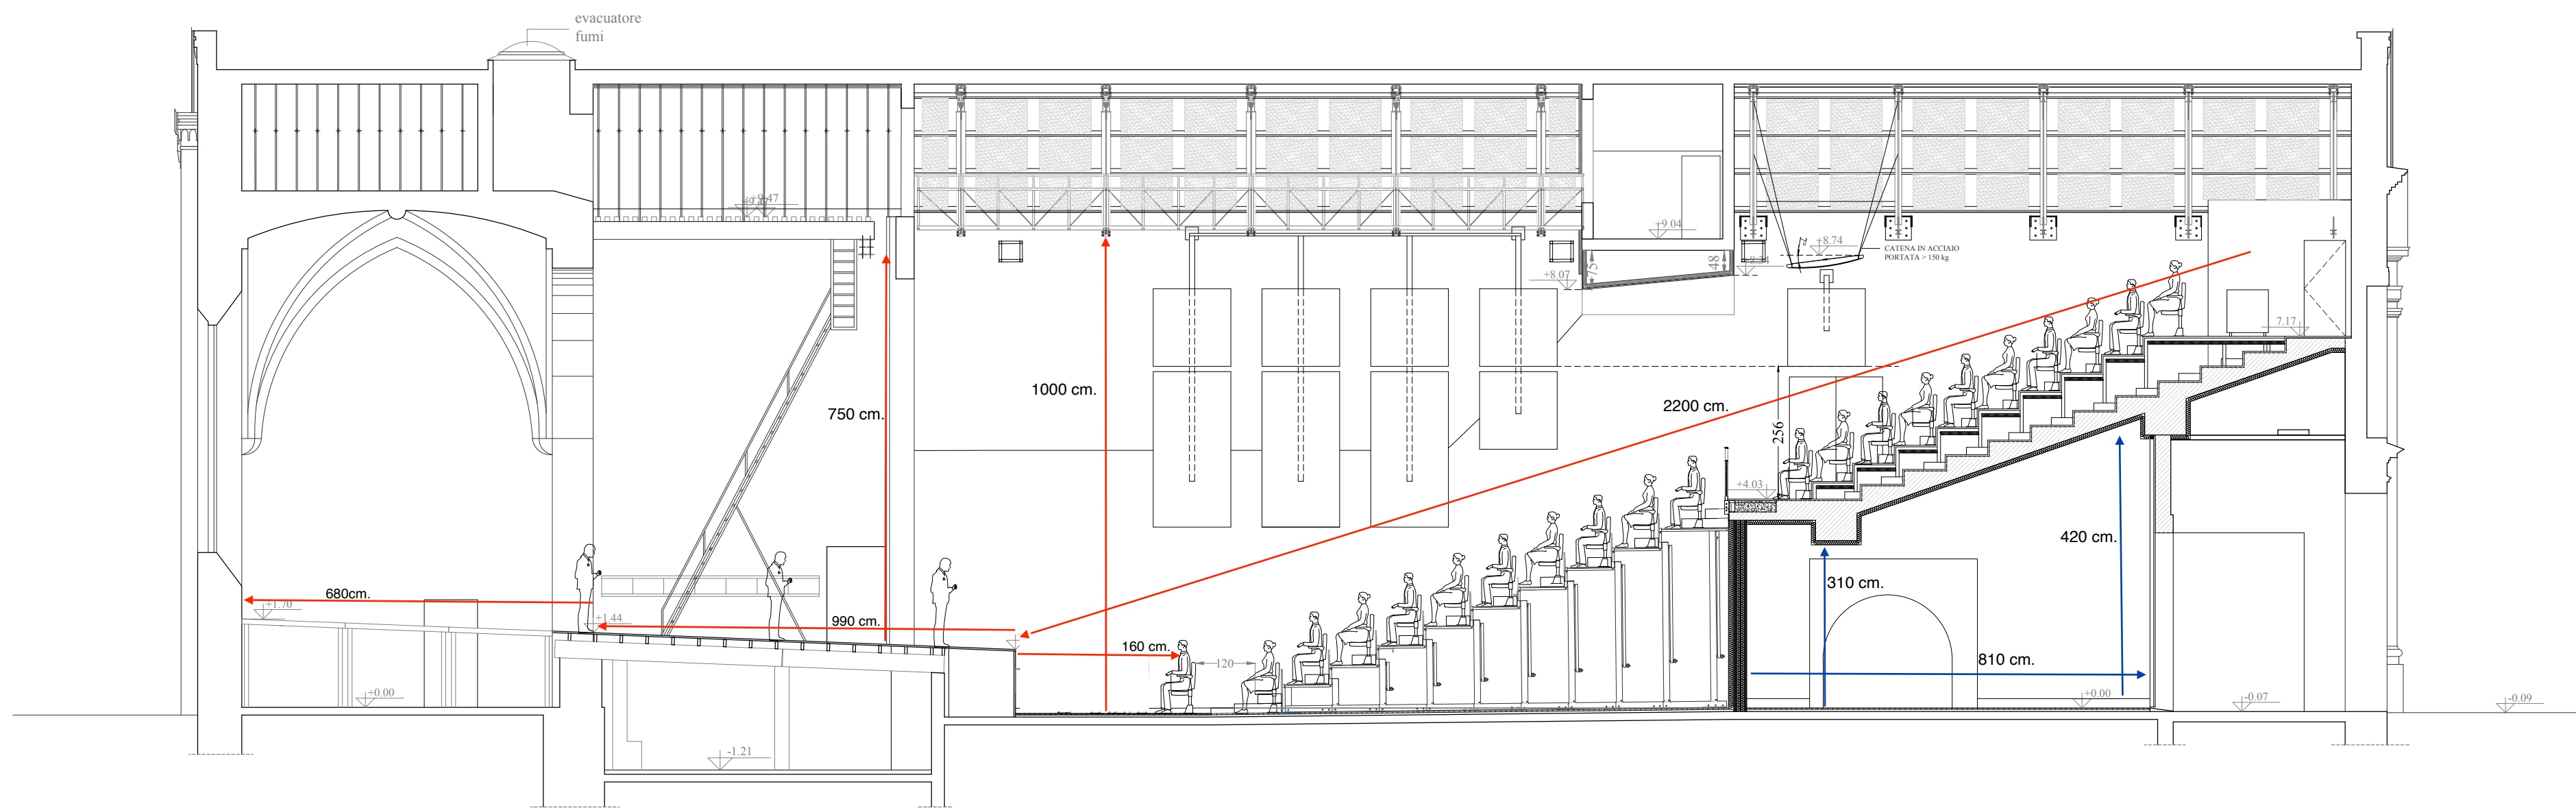



DATA
18 GENNAIO 2022
SCALA (riferita al formato A2)
1:100





OGGETTO  
Interventi di miglioramento,  
riqualificazione e innovazione  
funzionale

INDIRIZZO  
TEATRO RASI  
Via Roma 39  
Ravenna (RA)

TAVOLA  
TAV. 03

ELABORATO  
STATO REALIZZATO:  
SEZIONE AA'

DATA  
18 GENNAIO 2022

SCALA (riferita al formato A2)  
1:100